






ขนาดความสูง 30 ซม.ม. ความสูง 25 เมตร

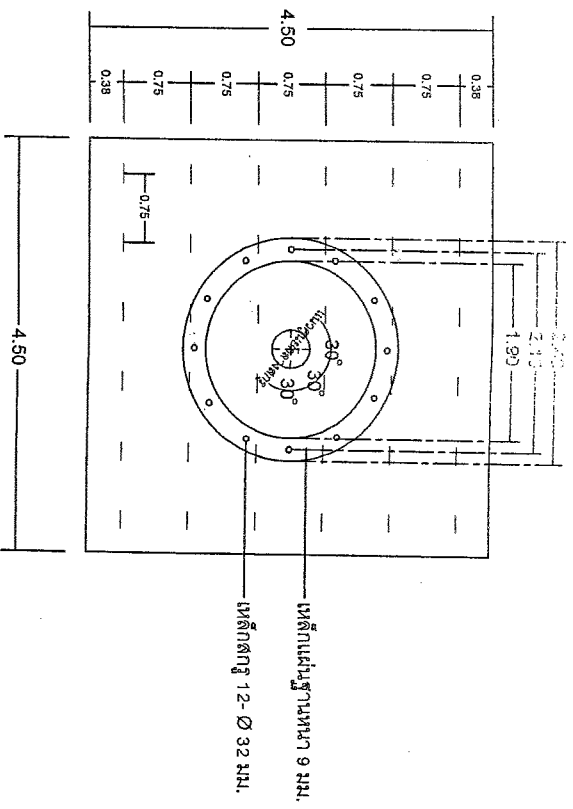


แปลนฐานรากแบบเตาเข็ม
SCALE 1:150

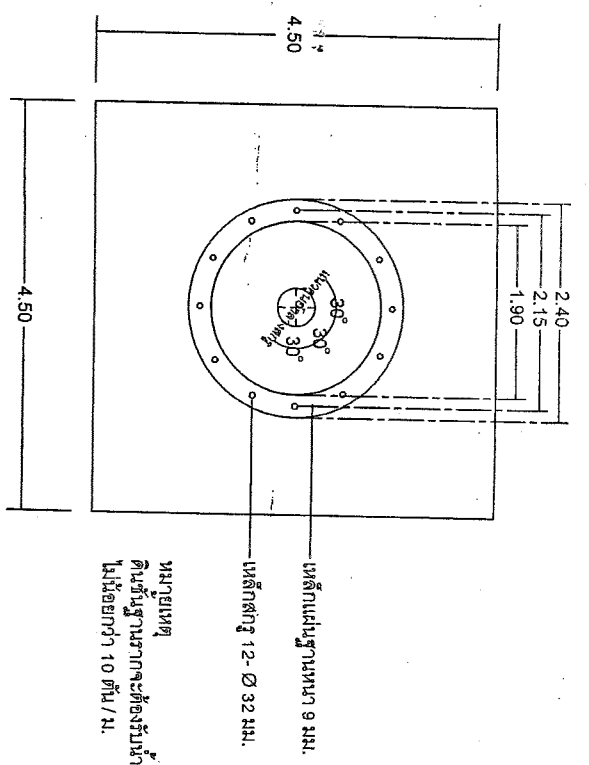

แปลนฐานรากแบบฐานแผ่
SCALE 1:150

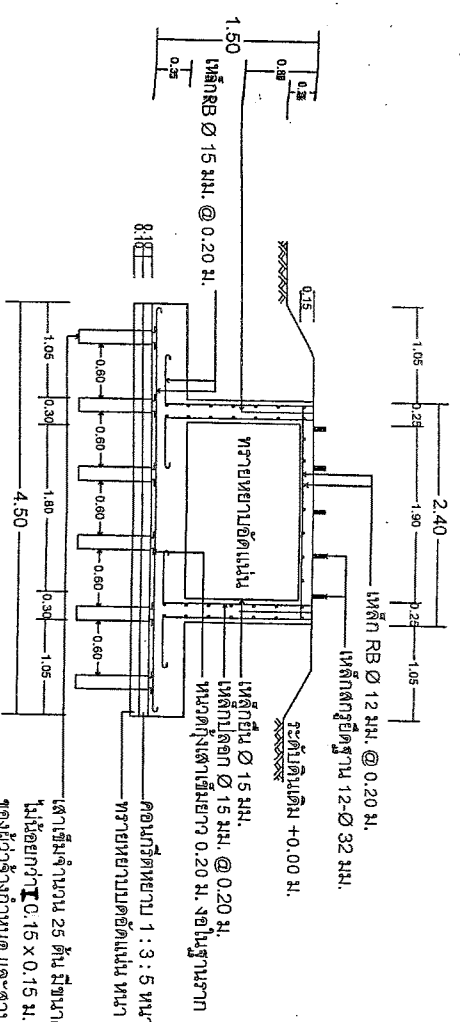


รูปตัดฐานรากแบบเตาเข็ม
SCALE 1:150

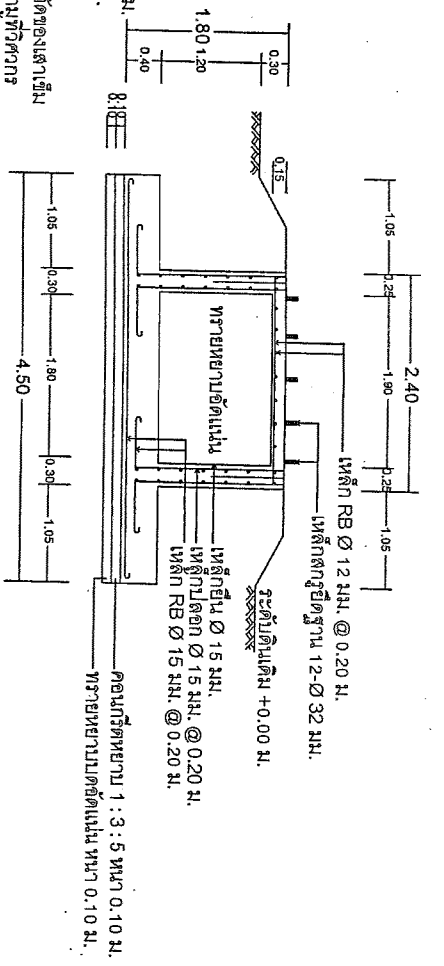


รูปตัดฐานรากแบบฐานแผ่
SCALE 1:150






เสาเข็มจำนวน 25 ต้น มีขนาดหน้าตัดของเสาเข็ม
ไม่น้อยกว่า $I 0.15 \times 0.15$ ม. หรือตามหลักวิศวกรรม
ของผู้ว่าจ้างกำหนด และสามารถรับน้ำหนักปลอดภัย
ได้ไม่น้อยกว่า 4 ตัน / ต้น

หมายเหตุ
ดินชั้นฐานรากจะต้องรับน้ำหนักได้
ไม่น้อยกว่า 10 ตัน / ม.



		แบบมาตรฐานระบบประปาหมู่บ้าน แบบห้องถังเหล็กขนาดความสูง 3.0 ม. ความสูง 25 เมตร	

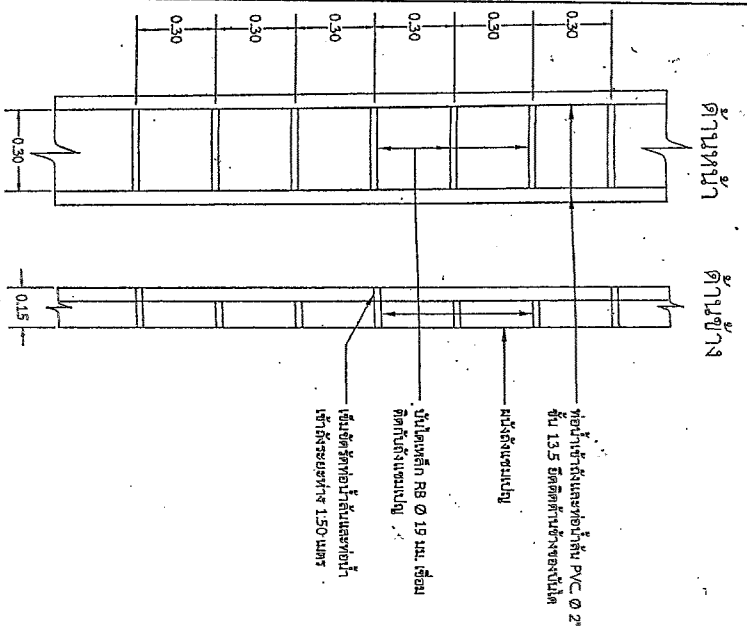

ขยายบันไดและทราบดีดหน้าตั้งด้านข้าง
Scale 1:20

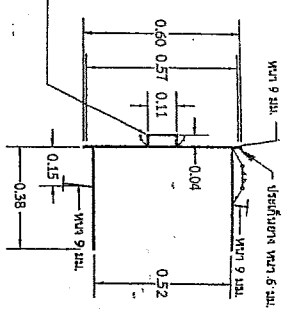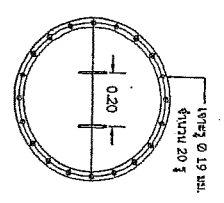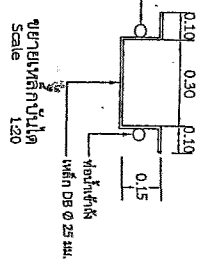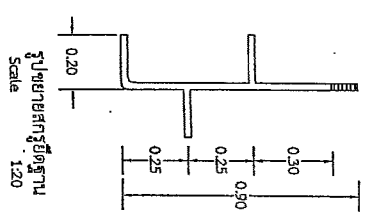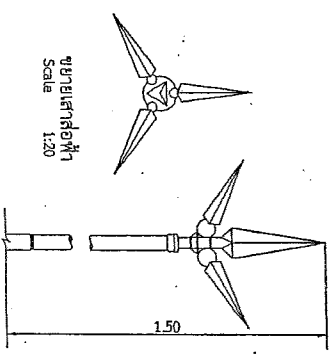


รูปขยายทางด้านหน้า - ๑๑ก
Scale 1:20

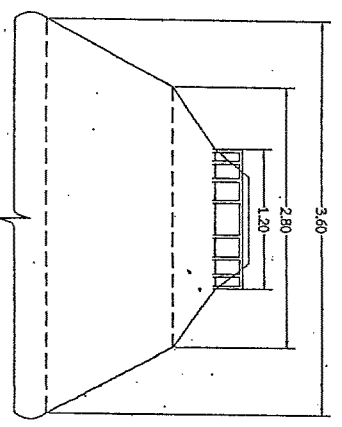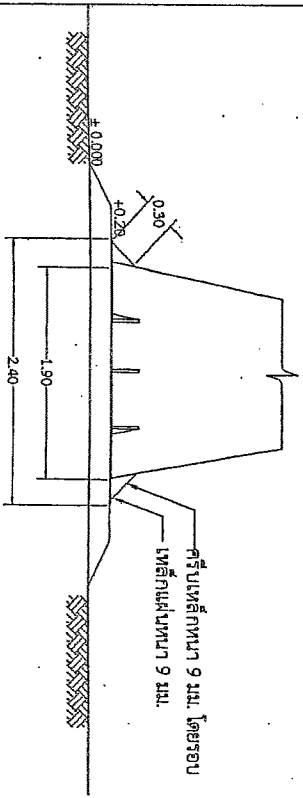

รูปขยายฐานหล่อตุงสูง
Scale 1:50

รูปขยายด้านบนหล่อตุงสูง
Scale 1:50

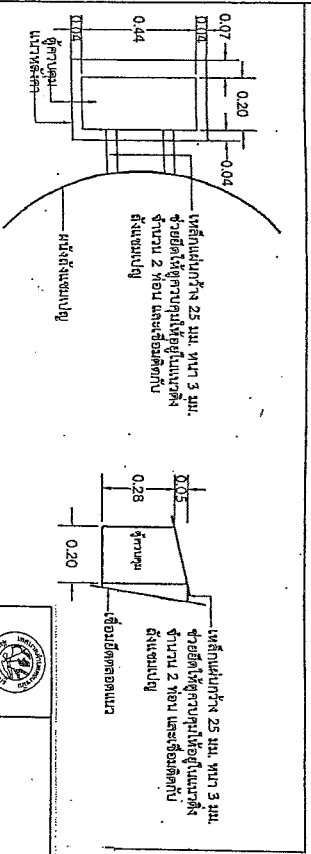


ขยายการติดตั้งตัวควบคุม
Scale 1:20




แบบมาตรฐานระบบประปาหมู่บ้าน
แบบหล่อเหล็กขนาดความสูง 30 ซม. หน้า 25 มม.


ชุดควบคุมชนิดติดตั้งภายนอกแบบหว่านดินขนาดขนาด 28X40X20 ซม. ใช้เหล็กแผ่น หน้า 3 มม.

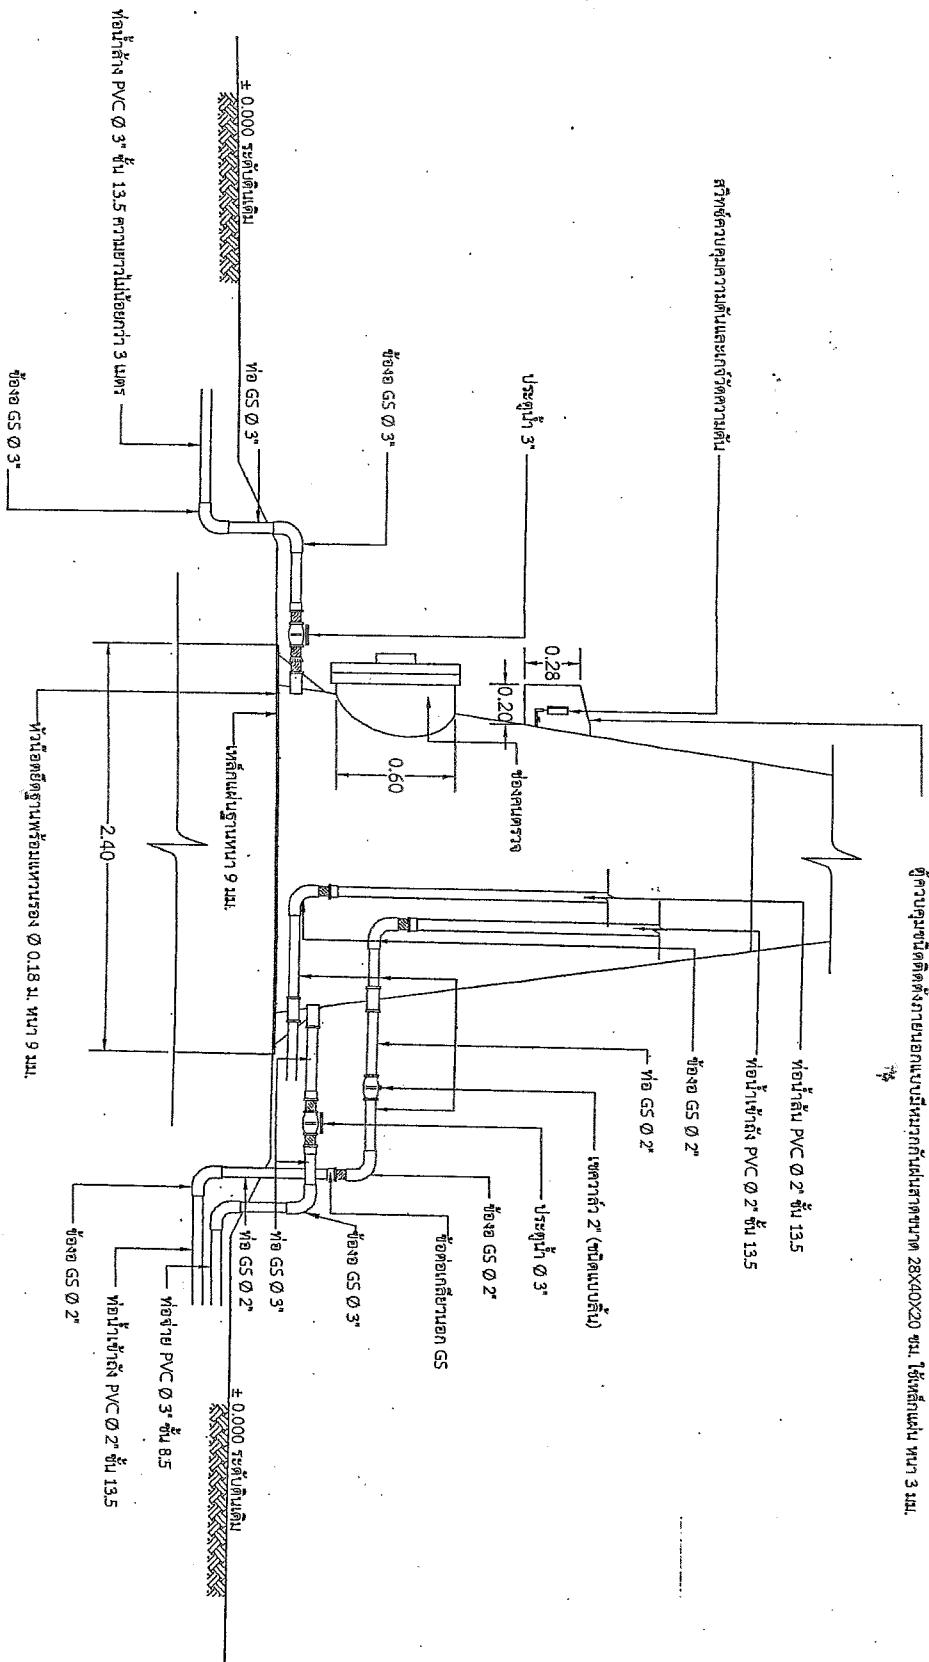

รูปขยายท่อ
Not To Scale

